


De plannen zijn verkoopplannen, geen uitvoeringsplannen.  
Afmetingen kvan schakten en dergelijke kunnen om technische redenen wijzigen.  
Inrichtingen, vloeren en meubels zijn indicatief.  
De plannen zijn niet op schaal en niet contractueel bindend.

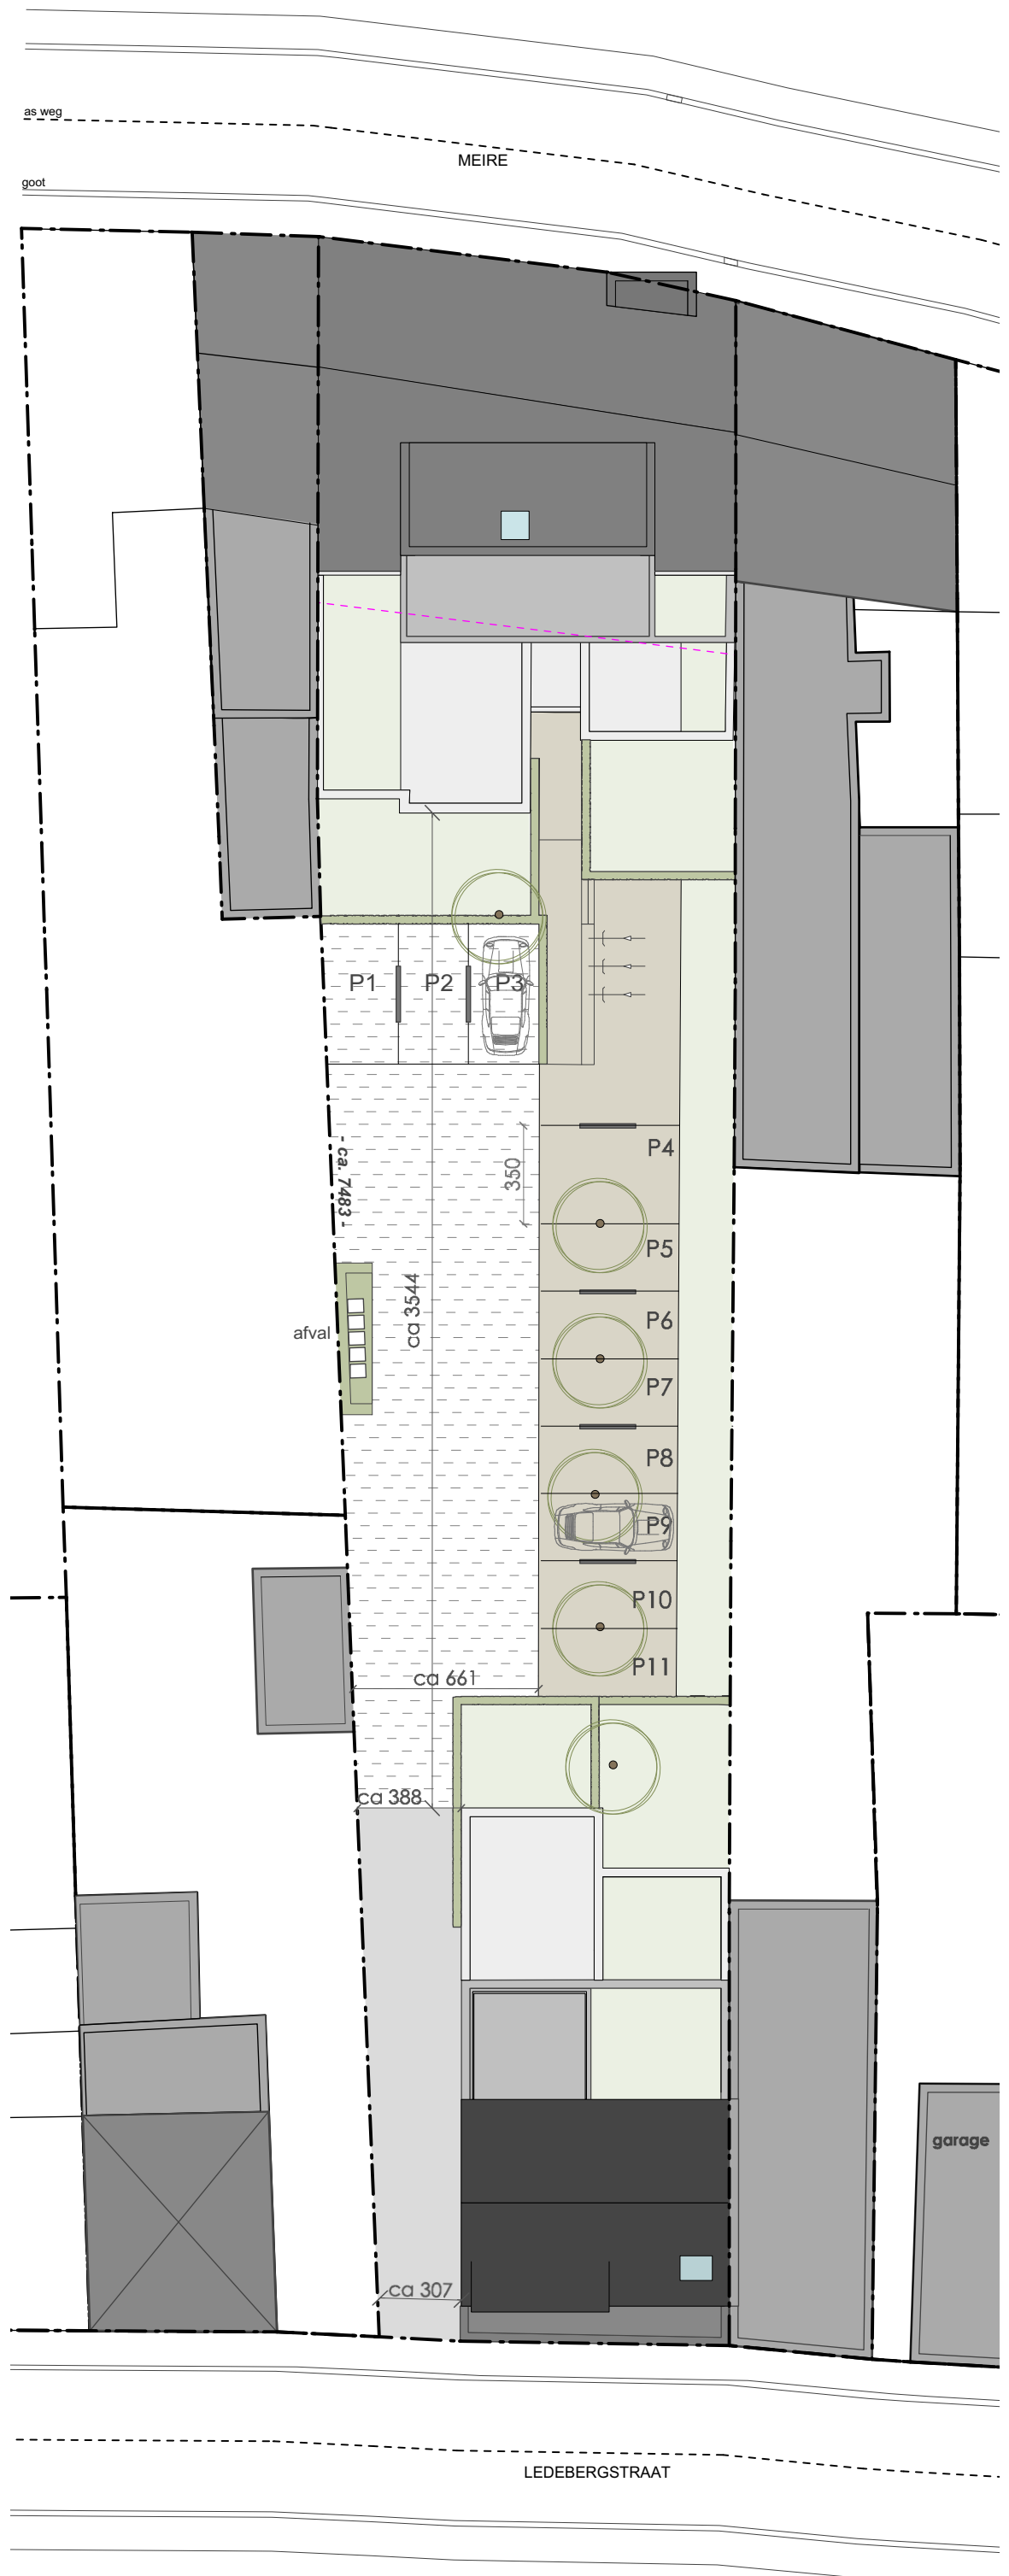

**RESIDENTIE MEIREGAARD**  
Ledebergstraat - Meire  
9620 Zottegem

**ALGEMENE INPLANTING**  
Aantal parkeerplaatsen: 11